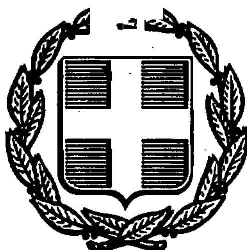


ΕΦΗΜΕΡΙΣ ΤΗΣ ΚΥΒΕΡΝΗΣΕΩΣ
ΤΗΣ ΕΛΛΗΝΙΚΗΣ ΔΗΜΟΚΡΑΤΙΑΣ

ΑΘΗΝΑ 18 ΑΥΓΟΥΣΤΟΥ 1992	ΤΕΥΧΟΣ ΤΕΤΑΡΤΟ	ΑΡΙΘΜΟΣ ΦΥΛΛΟΥ 868

ΠΕΡΙΕΧΟΜΕΝΑ

ΑΠΑΛΛΟΤΡΙΩΣΕΙΣ

ΑΠΟΦΑΣΕΙΣ

Αριθ. 810 (1)

Αναγκαστική απαλλοτρίωση ακινήτων για κατασκευή λιμνοδεξαμενής στα «Κατάπολα» ν. Αμοργού.

Η ΝΟΜΑΡΧΗΣ ΚΥΚΛΑΔΩΝ

Έχοντας υπόψη:

1) Τις διατάξεις του ΝΔ 797/71 «περί αναγκαστικών απαλλοτριώσεων», σε συνδυασμό με τις διατάξεις του ΒΔ 139/71 «περί της αρμοδιότητος των Νομαρχών προς κήρυξιν αναγκαστικών τινών απαλλοτριώσεων» και τις διατάξεις του ΠΔ 347/86.

2) Τις διατάξεις του ΝΔ 3881/58 άρθρο 33 «περί έργων εγγείων βελτιώσεων».

3) Το υπ' αριθ. 126287/12.4.92 έγγραφο Δ/νσης Τεχνικών Μελετών και Κατασκευών του Υπουργείου Γεωργίας, αποφασίζουμε:

Κηρύσσουμε ως κατεπείγουσα την αναγκαστική απαλλοτρίωση ακινήτων για λόγους δημόσιας ωφέλειας, θεραπεία εκτάκτων κοινωνικών αναγκών και ειδικότερα την αντιμετώπιση της λειψυδρίας που μαστίζει το νησί της Αμοργού για την κατασκευή λιμνοδεξαμενής στη θέση «Κατάπολα» στο προαναφερόμενο νησί.

Η υπό απαλλοτρίωση περιοχή έχει έκταση 53.397,24 μ² όπως αυτή εμφανίζεται στα συνημμένα τοπογραφικά διαγράμματα και κτηματολογικό πίνακα θεωρημένο από τη Δ/νση Τεχνικών Μελετών Υπουργείου Γεωργίας την 9.4.92.

Στην έκταση που απαλλοτριώνεται προβάλλουν δικαιώματα οι Κωβαίος Γεώργιος, Μενδρινού Τούλα κλπ.

Η απαλλοτρίωση κηρύσσεται υπέρ και με δαπάνη του Δημοσίου που θα αντιμετωπισθεί από τις πιστώσεις για έργα Δημοσίων Επενδύσεων του Υπουργείου Γεωργίας Σ.Α.Ε. 081/2 εγγειοβελτιωτικά έργα Κ.Α. 9181526 κατασκευή φραγμάτων και λιλμνοδεξαμενών Ν. Κυκλάδων.

Η απόφαση αυτή να δημοσιευθεί στην Εφημερίδα της Κυβερνήσεως.

Ερμούπολη, 1 Ιουνίου 1992

Η Νομάρχης

Κ. ΓΙΑΒΑΣΗ

ΠΟΛΕΟΔΟΜΙΑ

ΑΠΟΦΑΣΕΙΣ

Αριθ. 13277 (2)

Προσωρινή κατάληψη χώρων για τις ανάγκες κατασκευής του έργου του Μετρό.

Ο ΥΠΟΥΡΓΟΣ ΠΕΡΙΒΑΛΛΟΝΤΟΣ, ΧΩΡΟΤΑΞΙΑΣ ΚΑΙ ΔΗΜΟΣΙΩΝ ΕΡΓΩΝ

Έχοντας υπόψη:

1. Τον Νόμο 1588/1985 (ΦΕΚ 157/26.7.85) «Κυβέρνηση και κυβερνητικά Όργανα».

2. Το Ν. 1955/91 (ΦΕΚ 112/0/18.7.91) περί ιδρύσεως Εταιρείας με την επωνυμία «ΑΤΤΙΚΟ ΜΕΤΡΟ Α.Ε.» και ειδικότερα τις διατάξεις του άρθρου τρίτου «κύρωση της σύμβασης» σε συνδυασμό με το άρθρο δέκατο «Απαλλοτριώσεις» του ιδίου Νόμου.

3. Την Απόφαση Υπουργού ΠΕΧΩΔΕ Δ16/010/70/Γ/30.1.92 περί μεταβίβασης δικαιωμάτων και υποχρεώσεων του Δημοσίου στην Αττικό Μετρό Α.Ε.

4. Την απόφαση του Υπουργού ΠΕΧΩΔΕ, Δ16α/04/226/Γ/19.3.92 περί «καθορισμού καθ' ύλην Τεχνικών Δ/νσεων ΓΓΔΕ αρμοδίων για Τεχνικά Θέματα εποπτείας Νομικών Προσώπων Γ.Γ.Δ.Ε.

5. Το με αρ. πρωτ. ALX-204/20.7.92 έγγραφο της «ΑΤΤΙΚΟ ΜΕΤΡΟ» Α.Ε. και επειδή

– Η προσωρινή κατάληψη της υπόψη ιδιοκτησίας κρίνεται αναγκαία για την κατασκευή του Μετρό και προβλέπεται από τον Νόμο 1955/91 η κατάληψη χώρων που εμπίπτουν στους σκοπούς της Εταιρείας ΑΤΤΙΚΟ ΜΕΤΡΟ Α.Ε., αποφασίζουμε:

1. Την προσωρινή κατάληψη του οικοπέδου ιδιοκτησίας Αφων Παπαγεωργίου που βρίσκεται μεταξύ των οδών Δομοκού, Νέστορος και Ζαχιά (περιοχή Σταθμού Λαρίσης), όπως φαίνεται στο συνημμένο σχέδιο, το οποίο αποτελεί αναπόσπαστο μέρος της απόφασης αυτής.

2. Μετά το πέρας των εργασιών ο χώρος θα αποδοθεί στον ιδιοκτήτη στην κατάσταση που αυτός θα ευρίσκεται πριν από την κατάληψη. Προς τούτο η Α.Ε. ΑΤΤΙΚΟ ΜΕΤΡΟ θα καταγράφει την υφισταμένη προ της κατάληψης κατάσταση.

3. Η κατάληψη θα διαρκέσει μέχρι την 31η Ιανουαρίου 1996.


4. Η αποζημίωση για την προσωρινή κατάληψη της παραπάνω ιδιοκτησίας θα καθορισθεί όπως προβλέπεται από τις διατάξεις του δεκάτου άρθρου του Ν. 1955/91, θα καταβληθεί δε όπως ορίζεται στο άρθρο τρίτο του ιδίου Νόμου.

Η απόφαση αυτή να δημοσιευθεί στην Εφημερίδα της Κυβερνήσεως.

Αθήνα, 5 Αυγούστου 1992

Ο ΥΠΟΥΡΓΟΣ

ΑΧ. ΚΑΡΑΜΑΝΛΗΣ

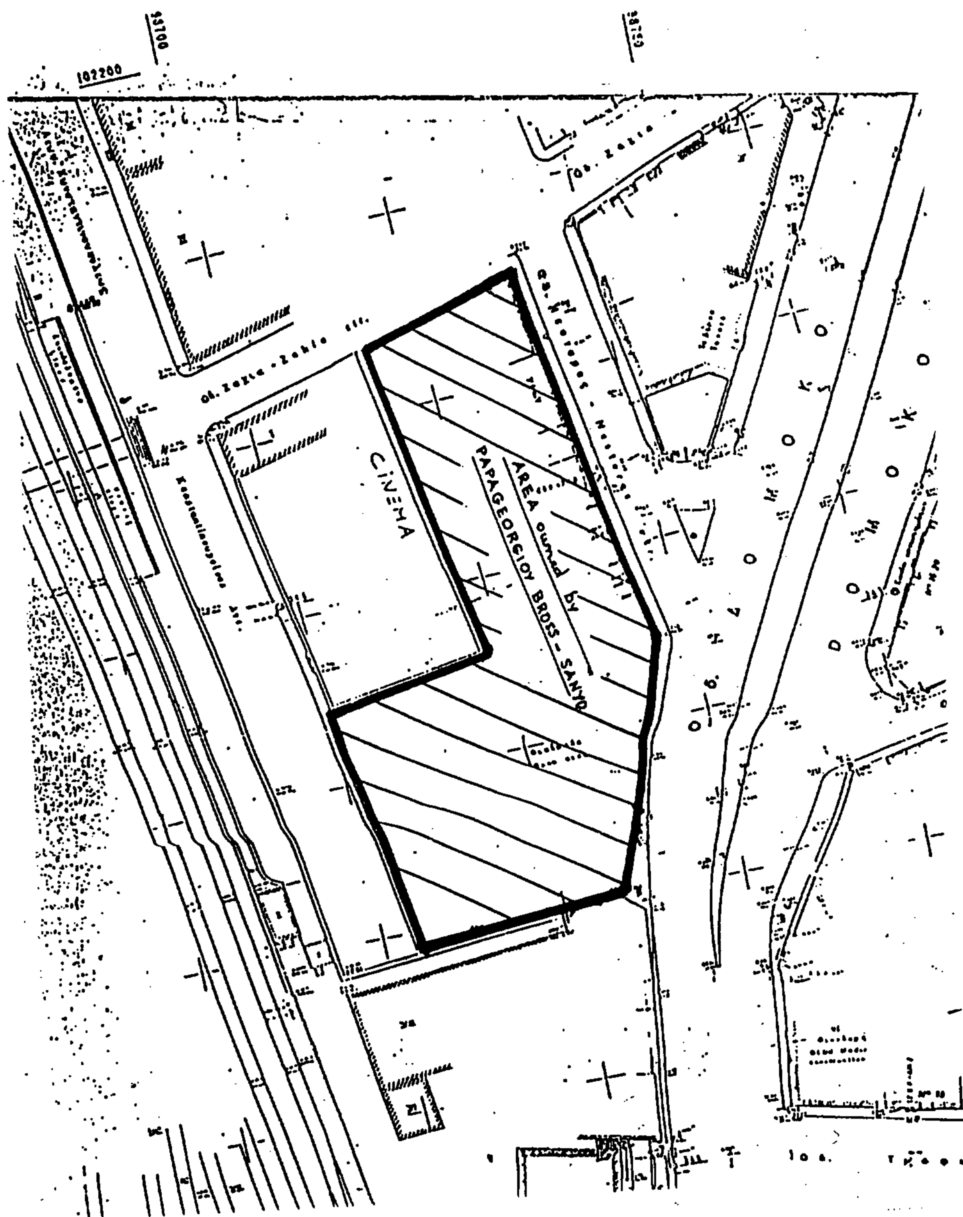

Αριθ. 7586/οικ. (3)

Τροποποίηση του ρυμοτομικού σχεδίου της Πόλης Καβάλας στην οδό Φιλαδελφείας.

Ο ΝΟΜΑΡΧΗΣ ΚΑΒΑΛΑΣ

Έχοντας υπόψη:

1. Το Ν.Δ. της 17.7.1923 «Περί σχεδίων πόλεων και κωμών του Κράτους» όπως τροποποιήθηκε και συμπληρώθηκε μέχρι σήμερα.

2. Το Ν.Δ. 1018/1971 και τον Α.Ν: 314/1968, όπως τροπ/κε και συμπληρώθηκε μέχρι σήμερα.

3. Το Π.Δ. 183/9.5.1986 (ΦΕΚ 70Α/5.6.1986 Έγκριση τροποποιήσεων σχεδίων πόλεων και καθορισμός όρων δόμησης από τους Νομάρχες.

4. Την 2518/7.3.89/ΦΕΚ 163Δ' 17.3.89) Απόφαση του Νομάρχη Καβάλας για την Αναθεώρηση του σχεδίου της πόλης Καβάλας.

5. Την υπ' αρ. ... απόφαση του Δημ. Συμβουλίου.

6. Την υπ' αριθμ. 26/174/6.4.92 γνωμοδότηση του Συμβ. Χ.Ο.Π. Ν. Καβάλας, αποφασίζουμε:

Εγκρίνεται η Τροποποίηση του εγκεκριμένου Σχεδίου της Πόλης Καβάλας στην οδό Φιλαδελφείας όπως φαίνεται στο συνημμένο στην Απόφαση διάγραμμα που θεωρήθηκε από τον Προϊστάμενο του ΤΠ και ΠΕ Ν. Καβάλας.

Η απόφαση αυτή με το διάγραμμα να δημοσιευθεί στην Εφημερίδα της Κυβερνήσεως και ισχύει από την ημέρα της Δημοσίευσης.

Καβάλα, 23 Ιουνίου 1992

Ο Νομάρχης
ΑΘ. ΠΑΡΤΑΛΗΣ

ΠΟΛΗ: ΚΑΒΑΛΑ	Φ.Π. 8
ΕΡΓΟ: Τροποποίηση ρυμοτομικού σχεδίου.	
ΘΕΣΗ: ΟΔΟΣ ΦΙΛΑΔΕΛΦΕΙΑΣ και ΠΑΡΟΔΟΣ	
ΚΛΙΜΑΚΕΣ: 1:200 1:1000	

ΘΕΩΡΗΘΗΚΕ

και συνοδεύει την με αριθμό 7586 (οι 2063) /23 - 6 -1992 Απόφαση του Νομάρχη Καβάλας

Καβάλα 23 - 6 - 1992

Ο ΠΡΟΪΣΤΑΜΕΝΟΣ Τ.Π. & ΠΕ.

Σ. ΜΠΕΝΕΒΑΣ
ΑΡΧ. ΜΗΧΑΝΙΚΟΣ Α' β.

181

273

ΚΧ

ΚΧ

ΚΧ


οδός Φιλαδελφείας

εμβαδον Α-Β-Γ-Δ-Ε-Ζ-Α 262,00 μ²

ΣΗΜΕΙΩΣΕΙΣ

1 - ανεξάρτητο σύστημα συντεταγμένων
2 - ανεξάρτητο υψόμ. αφετηρία ΤΙΓΗ ΤΙ 14,00 μ

ΑΠΟΣΠΑΣΜΑ ΣΧ. ΠΟΛΗΣ ΚΑΒΑΛΑΣ
κλίμακα 1:1000

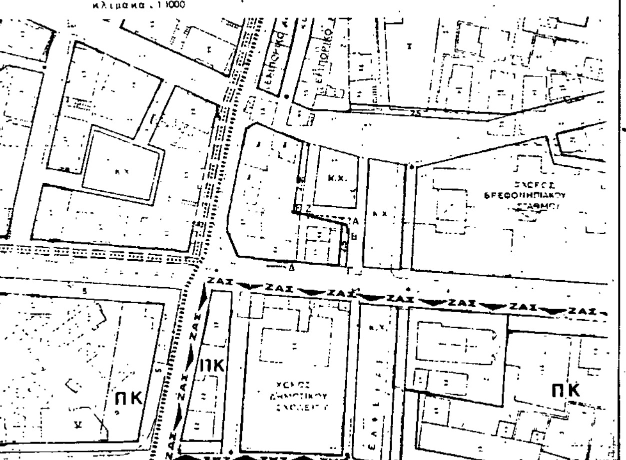

Αριθ. 8549 (4)

Αναθεώρηση του ρυμοτομικού σχεδίου Ελευθερούπολης Ν. Καβάλας στην περιοχή Εξωχώραφα.

Ο ΝΟΜΑΡΧΗΣ ΚΑΒΑΛΑΣ

Έχοντας υπόψη:

1. Τις διατάξεις του Ν.Δ. 17.7.1923 όπως μεταγενέστερα τροποποιήθηκαν και συμπληρώθηκαν και ειδικότερα τα άρθρα 3, 9, 11, 29 και 70.

2. Τις διατάξεις του Ν. 1577/(ΦΕΚ 210Α) και ειδικότερα τα άρθρα 6, 7, 8, 9 και 29.

3. Το από 23.2.1987 Π.Δ. (ΦΕΚ 166/τ.Δ/6.3.87) «Περί χρήσεων γης».

4. Τις διατάξεις του Α.Ν. 314/1968 (ΦΕΚ 47Α) όπως αντικαταστάθηκε με το Ν.Δ. 1018/1971 (ΦΕΚ 220Α) και συμπληρώθηκε με την παρ. 2 του άρθρου 33 του Ν. 1337/83 (ΦΕΚ 33Α) και στη συνέχεια αντικαταστάθηκε με την παρ. 15 του άρθρου 8 του Ν. 1512/1985 και την παρ. 3 του άρθρου 34 του Ν. 1577/85.

5. Τις διατάξεις του Ν. 1558/85 (ΦΕΚ 137 Α') και ειδικότερα το άρθρο 23 παρ. 1.

6. Τις διατάξεις του Π.Δ. 183/1986 (ΦΕΚ 70Α).

7. Την 28781/1404/11.5.87 (ΦΕΚ 516Δ) απόφαση Υπουργού ΠΕ.ΧΩ.Δ.Ε. «Έγκριση Γ.Π.Σ. Ελευθερούπολης»

8. Το γεγονός ότι τηρήθηκε η νόμιμη διαδικασία ανάρτησης δημοσιοποίησης της μελέτης όπως προβλέπεται από το Νόμο.

9. Την 10/184/13.4.92 γνωμοδότηση του Σ.ΧΟΠ.

10. Την 42/13.4.92 απόφαση του Δ.Σ. έγκρισης και ανάρτησης του ρυμοτομικού σχεδίου Ελευθερούπολης στην περιοχή Εξωχώραφα όπως αναθεωρήθηκε με την 10/184/13.4.92 γνωμοδότηση του Σ.ΧΟΠ.

11. Το 1267/11.5.1992 έγγραφο του Δήμου Ελευθερούπολης με το οποίο βεβαιώνεται ότι ουδεμία ένσταση υποβλήθηκε, αποφασίζουμε:

Εγκρίνεται η αναθεώρηση του ρυμοτομικού σχεδίου Ελευθερούπολης στην περιοχή «Εξωχώραφα» όπως φαίνεται στο συνημμένο στην απόφαση διάγραμμα που υπογράφεται από τον Προϊστάμενο του ΤΠ και ΠΕ.

Η απόφαση αυτή με το διάγραμμα, να δημοσιευθεί στην Εφημερίδα της Κυβερνήσεως.


Καβάλα, 14 Ιουλίου 1992

Ο Νομάρχης

ΑΘ. ΠΑΡΤΑΛΗΣ

ΝΟΜΑΡΧΙΑ ΚΑΒΑΛΑΣ
ΔΗΜΟΣ ΕΛΕΥΘΕΡΟΥΠΟΛΗΣ

ΤΡΟΠΟΠΟΙΗΣΗ ΡΥΜΟΤΟΜΙΚΟΥ ΣΧΕΔΙΟΥ (ΕΞΩΧΩΡΑΦΑ)

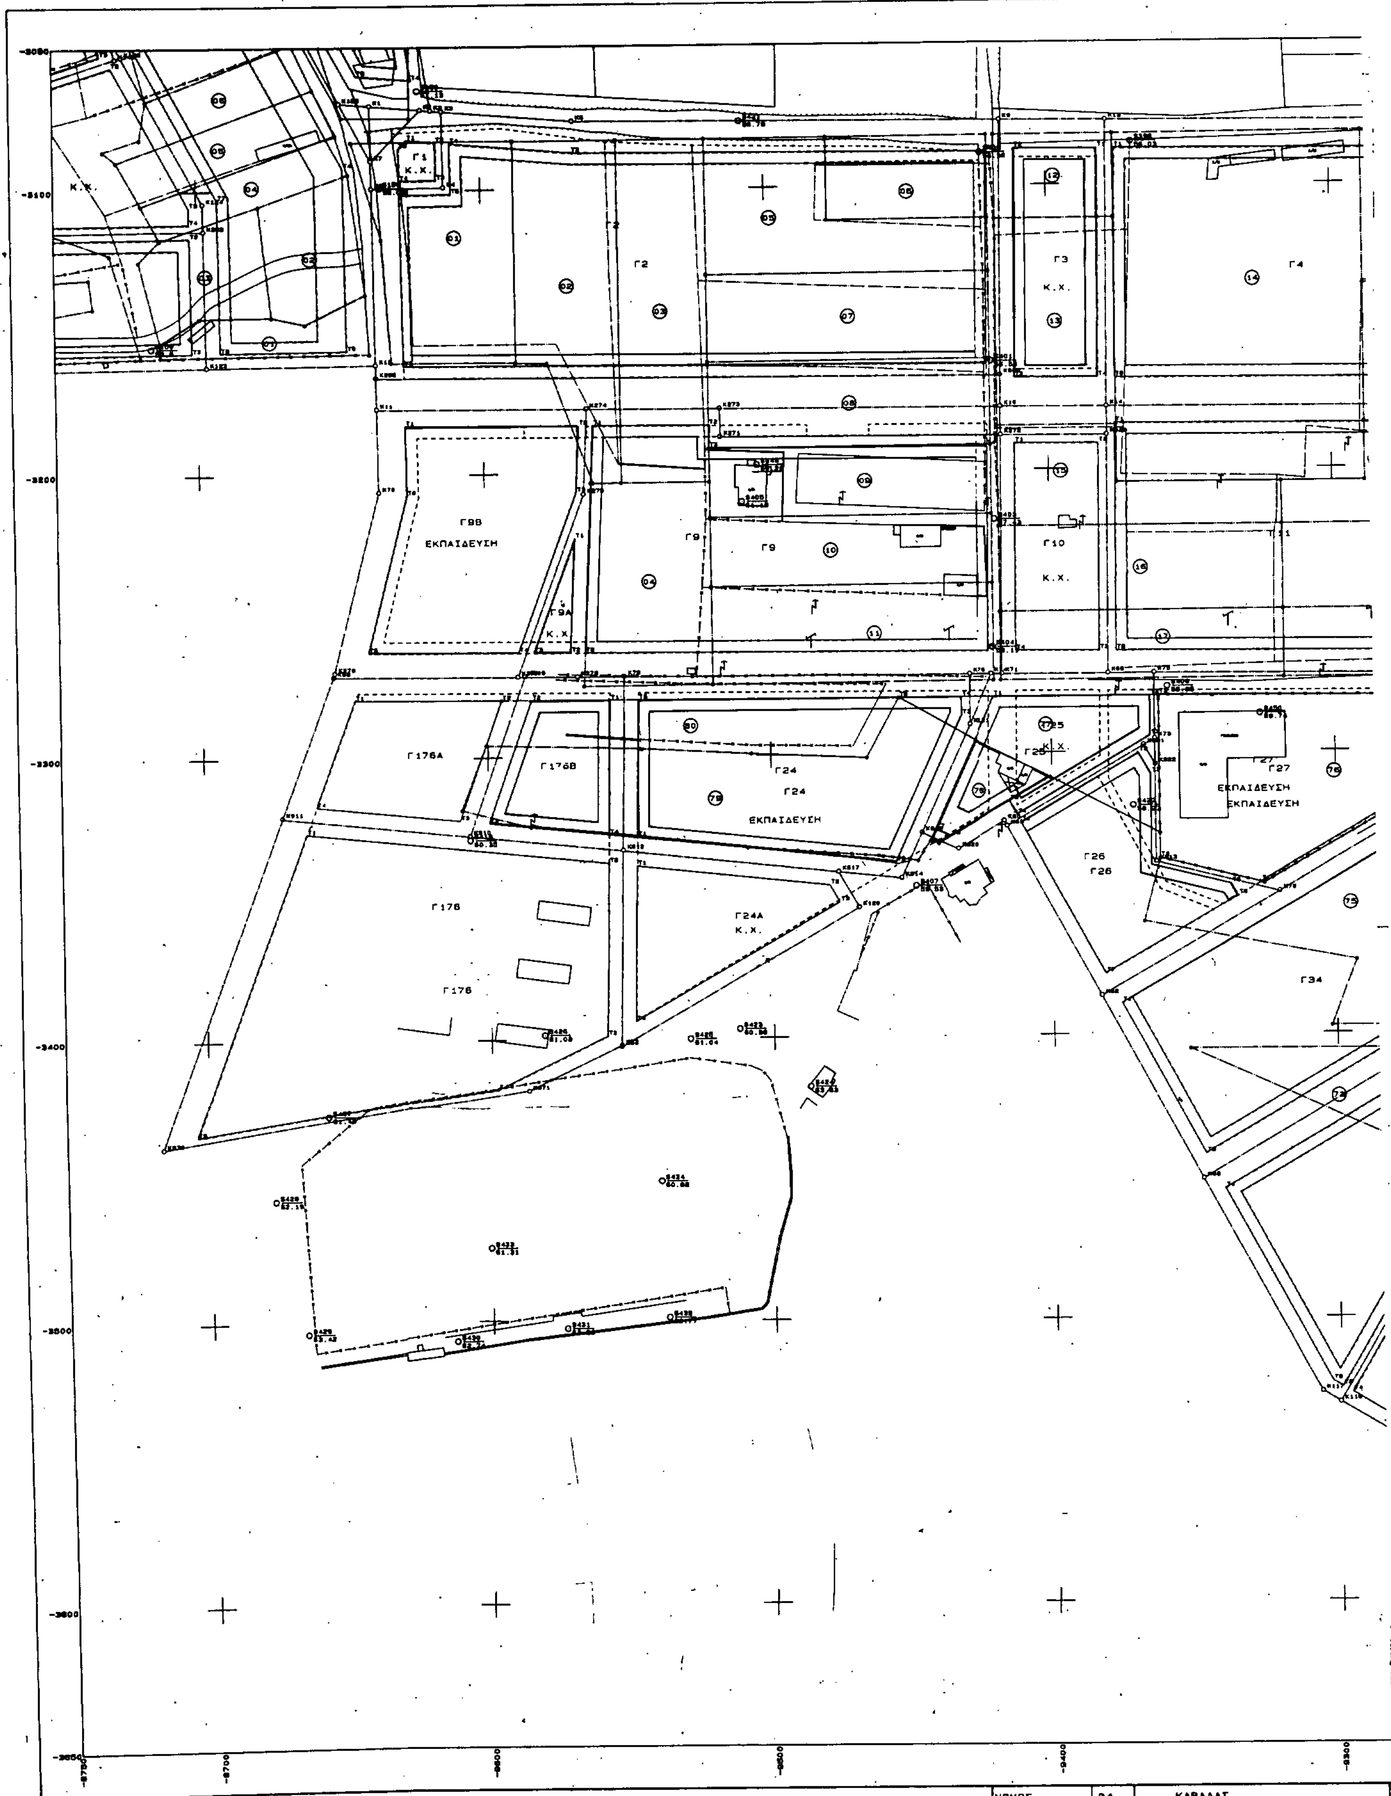



ΕΛΛΗΝΙΚΟ DATUM
ΕΓΚΑΡΣΙΑ ΜΕΡΚΑΤΟΡΙΚΗ ΠΡΟΒΟΛΗ 3
ΚΕΝΤΡΙΚΟΣ ΜΕΣΗΜΒΡΙΝΟΣ Λ=0 ΑΠΟ ΑΘΗΝΑ
Ο ΠΕΡΙΜΕΤΡΙΚΟΣ ΤΕΤΡΑΓΩΝΙΣΜΟΣ ΤΟΥ ΔΙΑΓΡΑΜΜΑΤΟΣ
ΕΙΝΑΙ ΤΗΣ ΠΡΟΒΟΛΗΣ ΗΑΤΤ ΤΟΥ ΚΕΝΤΡΟΥ ΦΥΛΛΟΥ
ΜΕ φ=40 57 ΚΑΙ Λ= 0 39

Ο ΜΕΛΕΤΗΤΗ ΑΔΡΙΜΗΣ Α. ΓΕΩΡΓΙΟΣ
Ο ΕΠΙΒΛΕΠ. ΜΑΥΡΙΔΟΥ ΣΟΥΛΤΑΝΑ

ΚΛΙΜΑΚΑ 1: 1000

ΝΟΜΟΣ	94	ΚΑΒΑΛΑΣ	
ΔΗΜΟΣ	002	ΕΛΕΥΘΕΡΟΥΠΟΛΗΣ	
ΜΕΘΟΔΟΣ ΣΥΝΤΑΞΗΣ		ΤΟΠΟΓΡΑΦΙΚΑ ΣΤΟΙΧΕΙΑ	ΕΠΙΓΕΙΑ
		ΚΤΗΜΑΤΟΛΟΓΙΚΑ ΣΤΟΙΧΕΙΑ	ΕΠΙΓΕΙΑ
ΑΝΑΔΟΧΟΣ ΜΕΛΕΤΗΣ		ΑΔΡΙΜΗΣ Α. ΓΕΩΡΓΙΟΣ Α.Τ.Μ.	
ΧΡΟΝΟΣ ΣΥΝΤΑΞΗΣ		ΜΑΙΟΣ 1992	

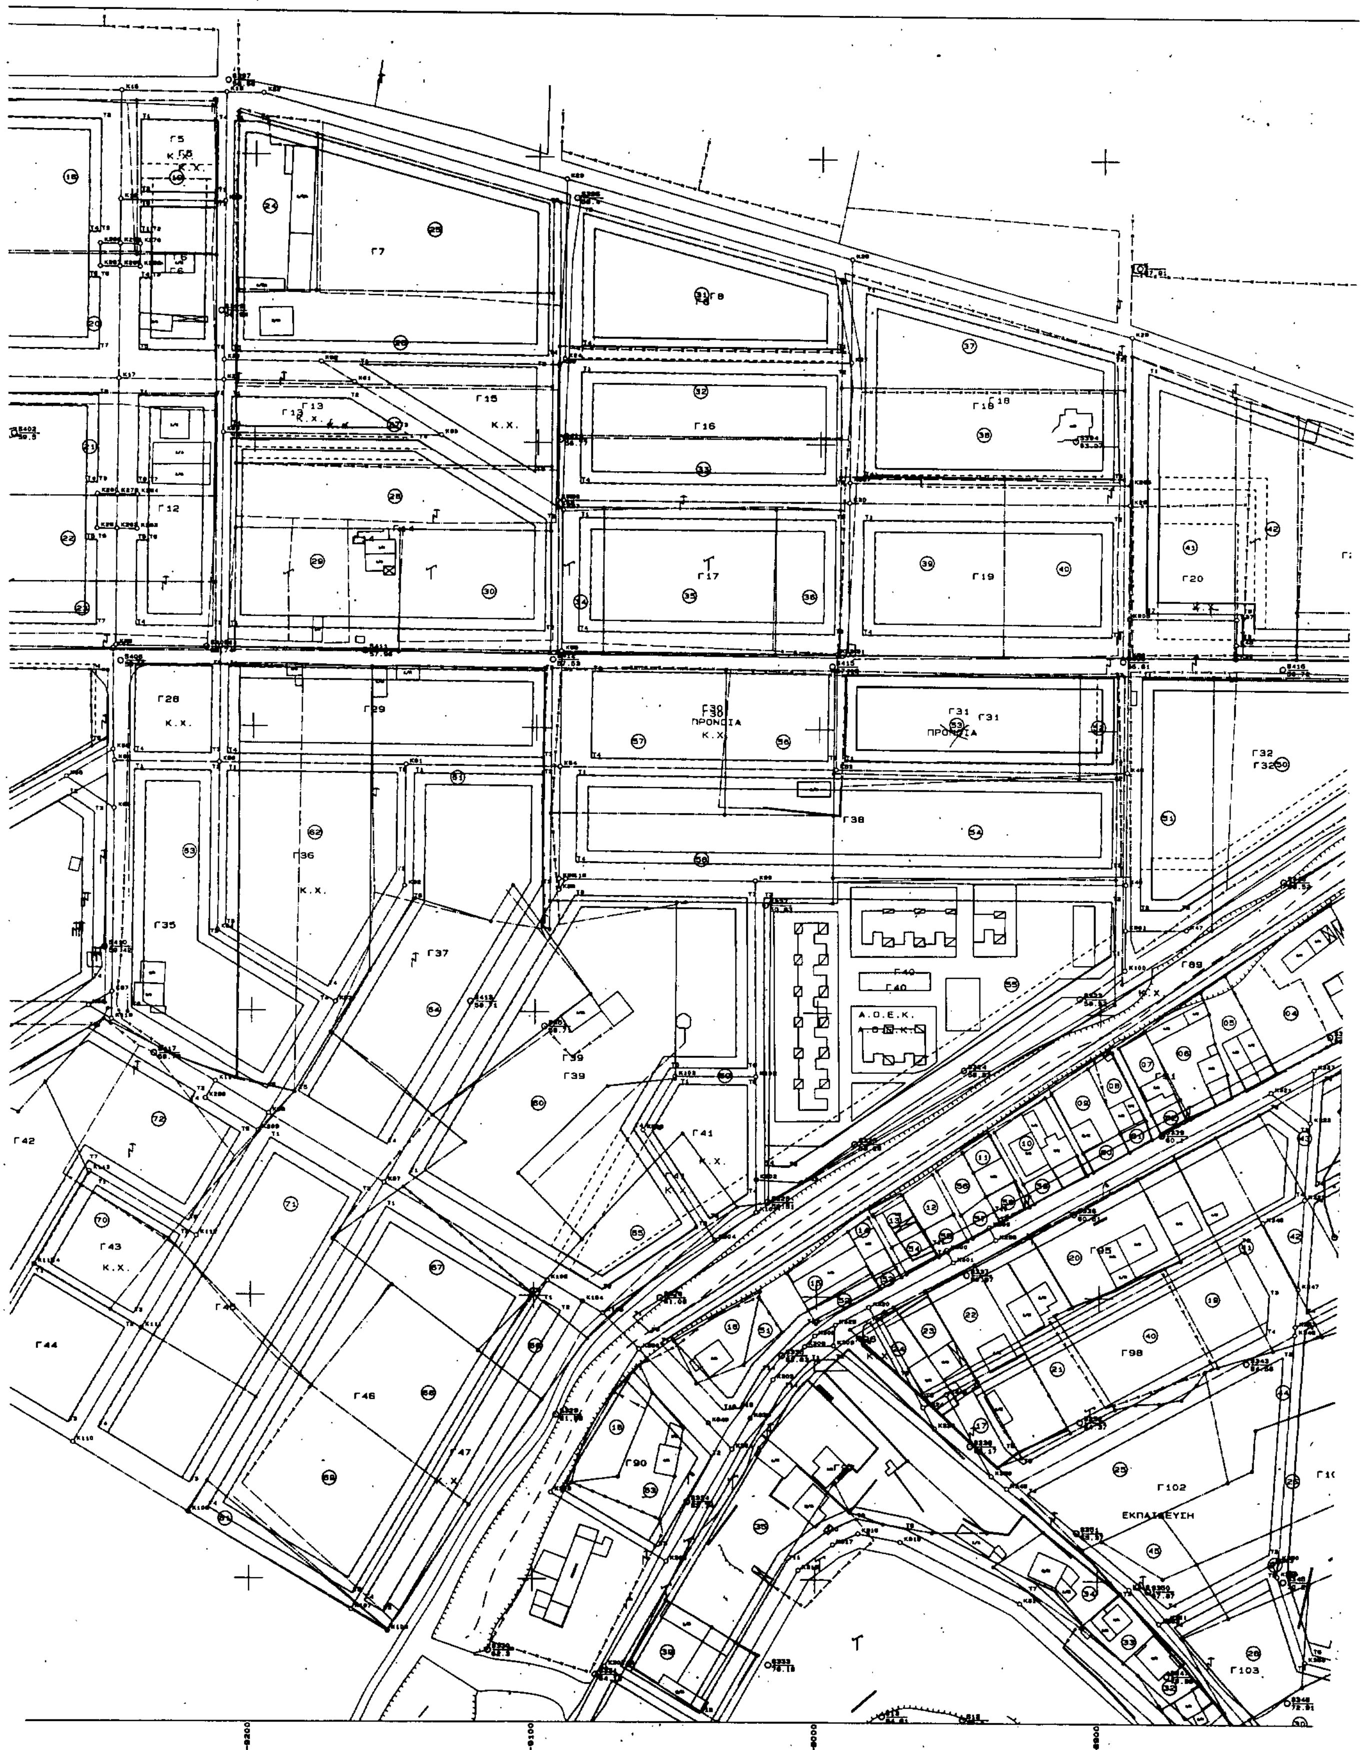
Γ5
Γ7
Γ8
Γ12
Γ13
Κ.Χ.
Γ15
Κ.Χ.
Γ16
Γ18
Γ17
Γ19
Γ20
Γ28
Κ.Χ.
Γ29
Γ30
ΠΡΟΝΟΙΑ
Κ.Χ.
Γ31
ΠΡΟΝΟΙΑ
Γ32
Γ36
Κ.Χ.
Γ38
Γ35
Γ37
Γ40
Α.Ο.Ε.Κ.
Γ39
Γ41
Κ.Χ.
Γ42
Γ43
Κ.Χ.
Γ44
Γ46
Γ47
Κ.Χ.
Γ89
Γ90
Γ95
Γ98
Γ102
ΕΚΠΑΙΔΕΥΣΗ
Γ103

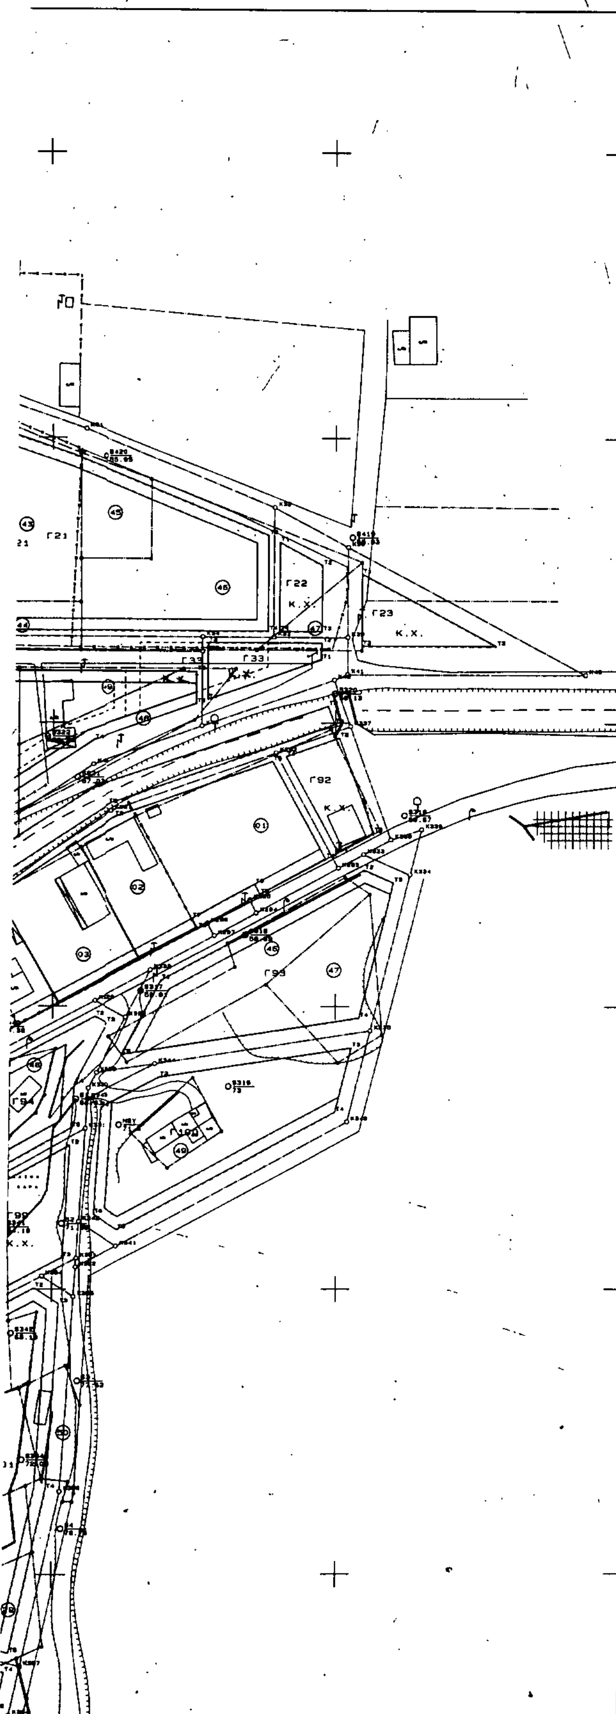

ΔΗΜΟΣ: ΕΛΕΥΘΕΡΟΥΠΟΛΗΣ

ΕΡΓΟ: Τροποποίηση ρυμοτομικού σχεδίου.

ΘΕΣΗ: Εξωχώραφα

ΚΛΙΜΑΚΕΣ: 1:200 1:1000

ΘΕΩΡΗΘΗΚΕ

και συνοδεύει την με αριθμό 5549/14-7-1992 Απόφαση του Νομάρχη Καβάλας

Καβάλα 14 - 7 - 1992

Ο ΠΡΟΙΣΤΑΜΕΝΟΣ Τ.Π. ς ΠΕ.



Σ. ΜΠΕΝΕΒΑΣ

ΑΡΧ. ΜΗΧΑΝΙΚΟΣ Α' β.